

LA FORGE (salle polyvalente)

INTERVENTION

En cas d'incendie, gardez votre calme et donnez l'alerte :
PREVEENEZ LE : 18 ou 112
 le directeur ou un responsable

Attaquez le foyer par la base au moyen des extincteurs sans prendre de risque

Dans la chaleur et la fumée, baissez-vous, l'air frais est près du sol

APPEL D'URGENCE SAPEURS-POMPIERS
18 ou 112

EVACUATION

A l'audition du signal ou sur ordre d'un responsable, fermez les portes et les fenêtres

Suivez les indications du guide ou dirigez vous vers les sorties les plus proches

N'utilisez pas les ascenseurs ou les monte-charges s'ils existent

Ne revenez pas en arrière sans y avoir été invité

VALIDATION SDIS
 date - cachet




CONFIGURATION TYPE
 Animation - Restauration

A3 // //
 Epi // //

A

Capacité d'accueil
600
 option : bar/scène
540

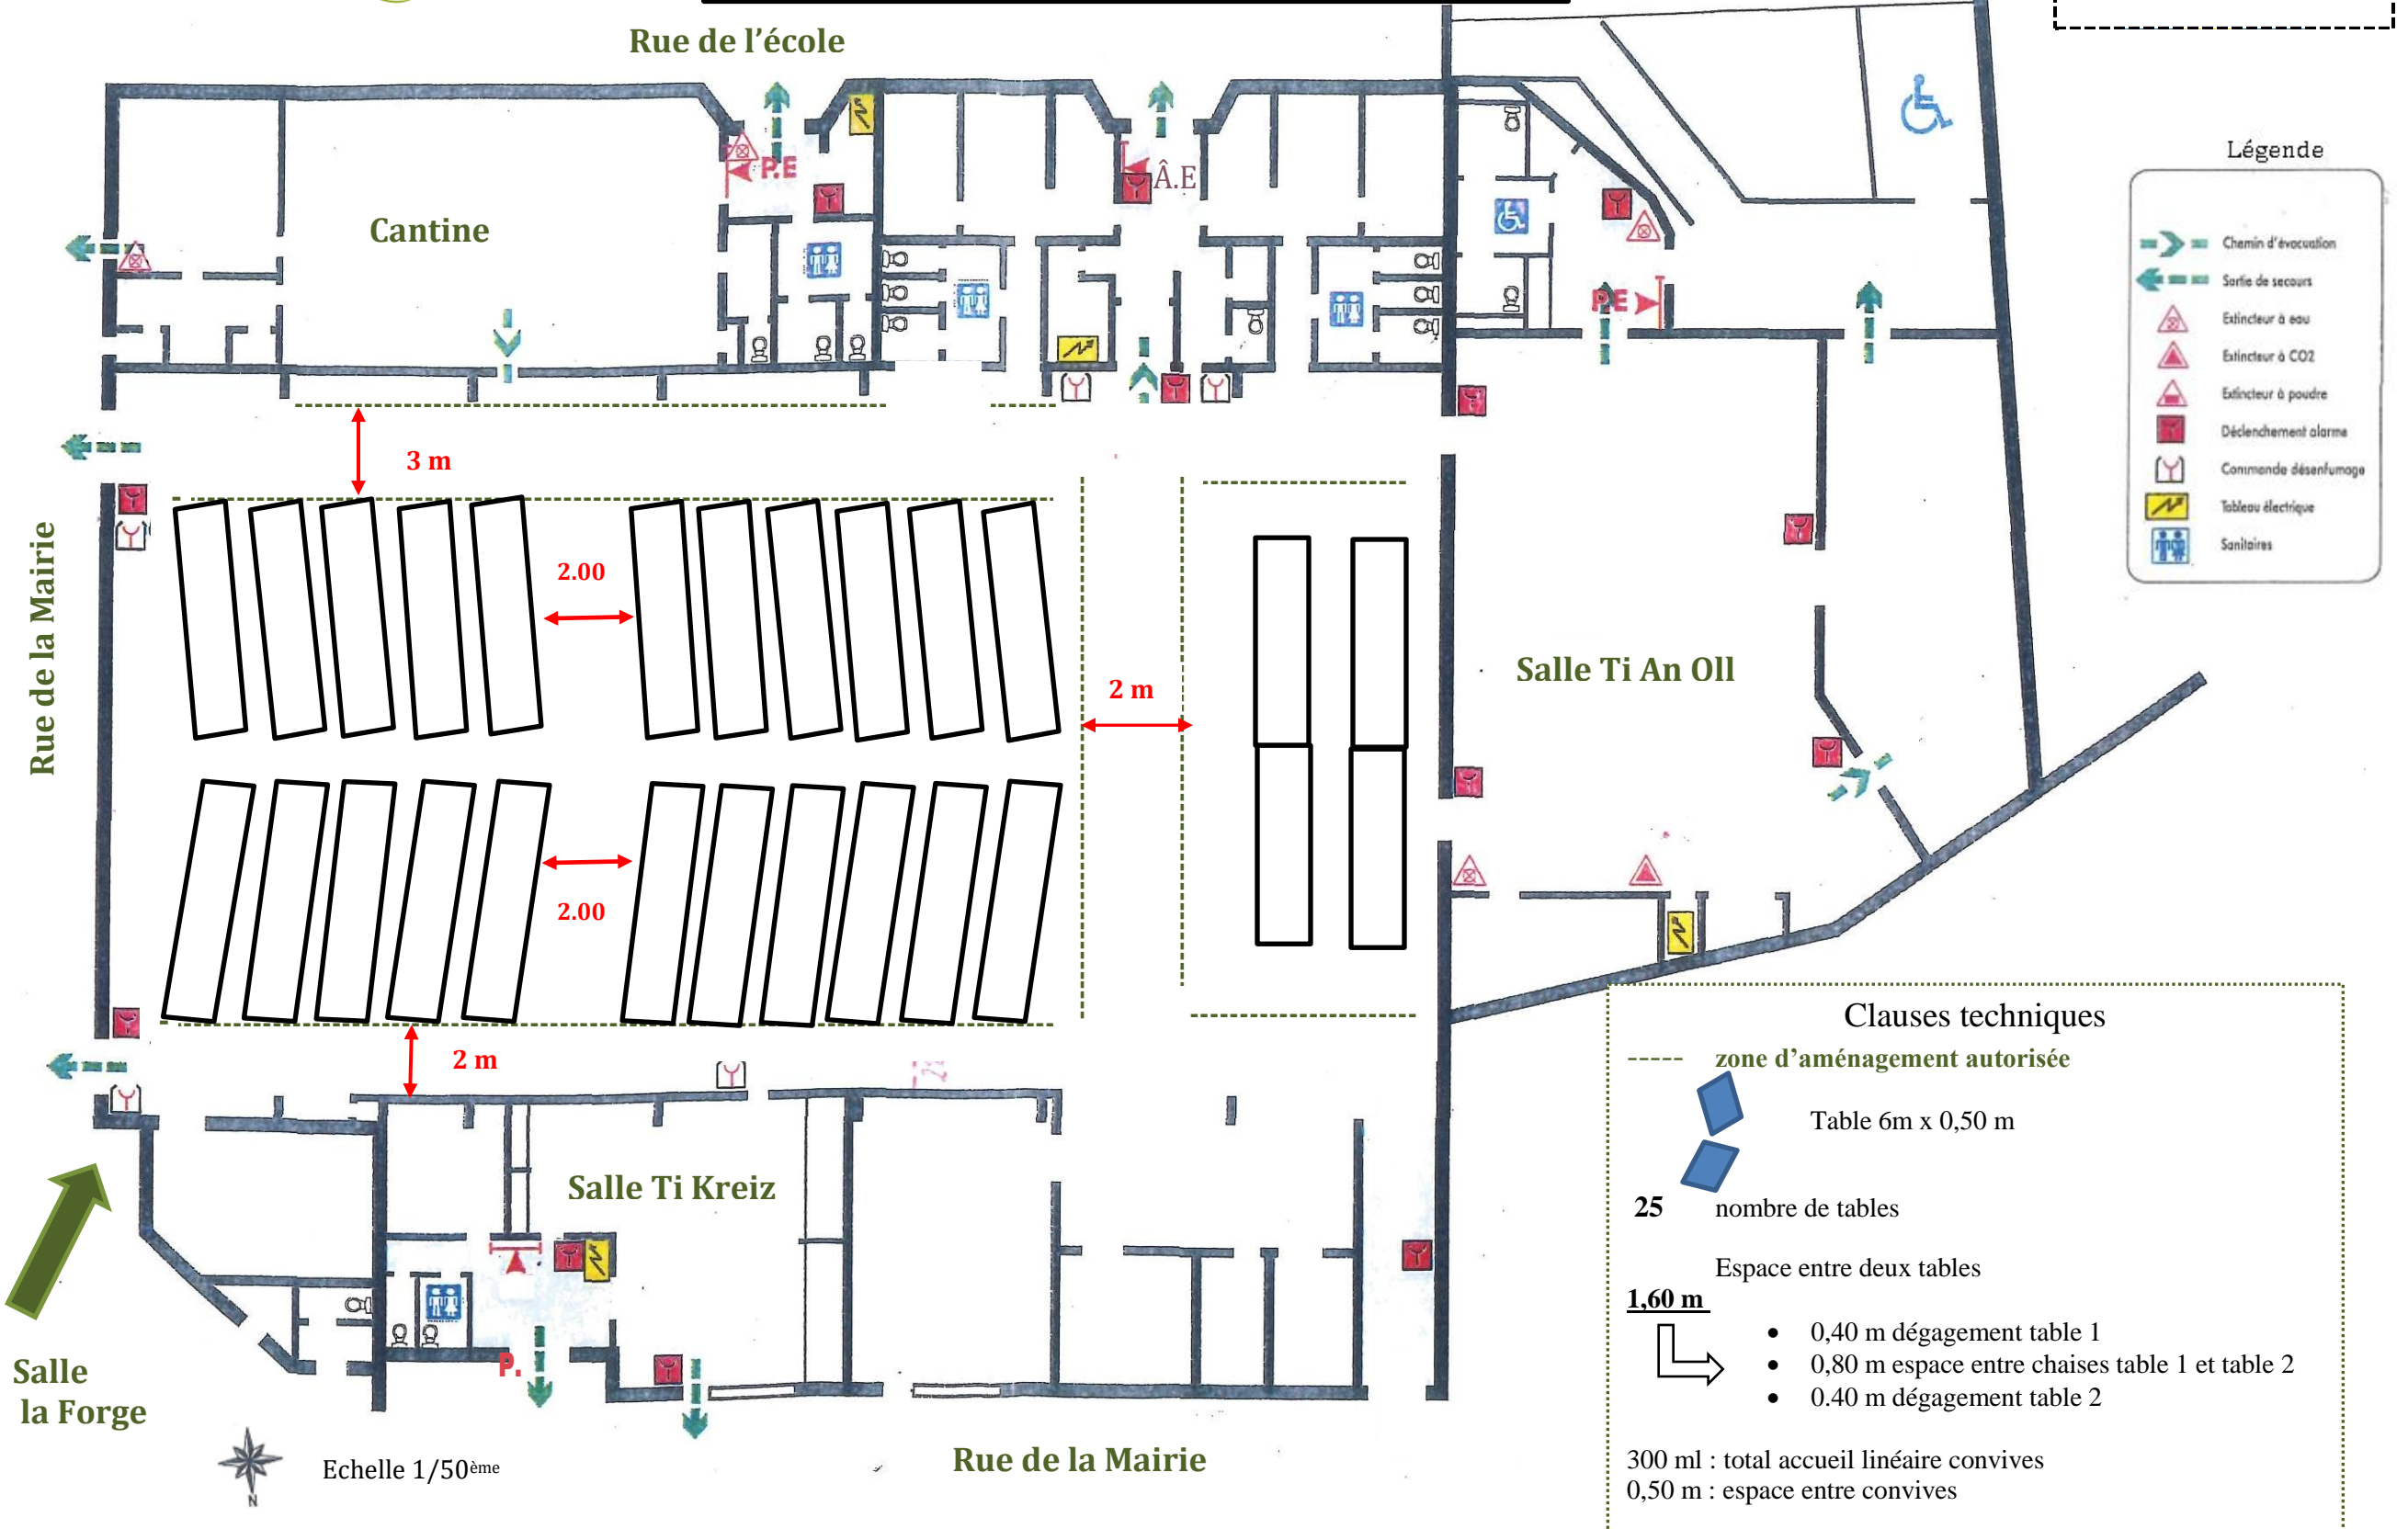

Echelle 1/50^{ème}

Clauses techniques

zone d'aménagement autorisée

Table 6m x 0,50 m

25 nombre de tables

Espace entre deux tables

1,60 m

- 0,40 m dégagement table 1
- 0,80 m espace entre chaises table 1 et table 2
- 0,40 m dégagement table 2

300 ml : total accueil linéaire convives
 0,50 m : espace entre convives