



Capacité  
d'accueil

125

# SALLE TI AN OLL

## CONFIGURATION TYPE


Animation – Restauration

A1  horizon

A

### Légende

- Chemin d'évacuation
- Sortie de secours
- Extincteur à eau
- Extincteur à CO2
- Extincteur à poudre
- Déclenchement alarme
- Commande désenfumage
- Tableau électrique
- Sanitaires

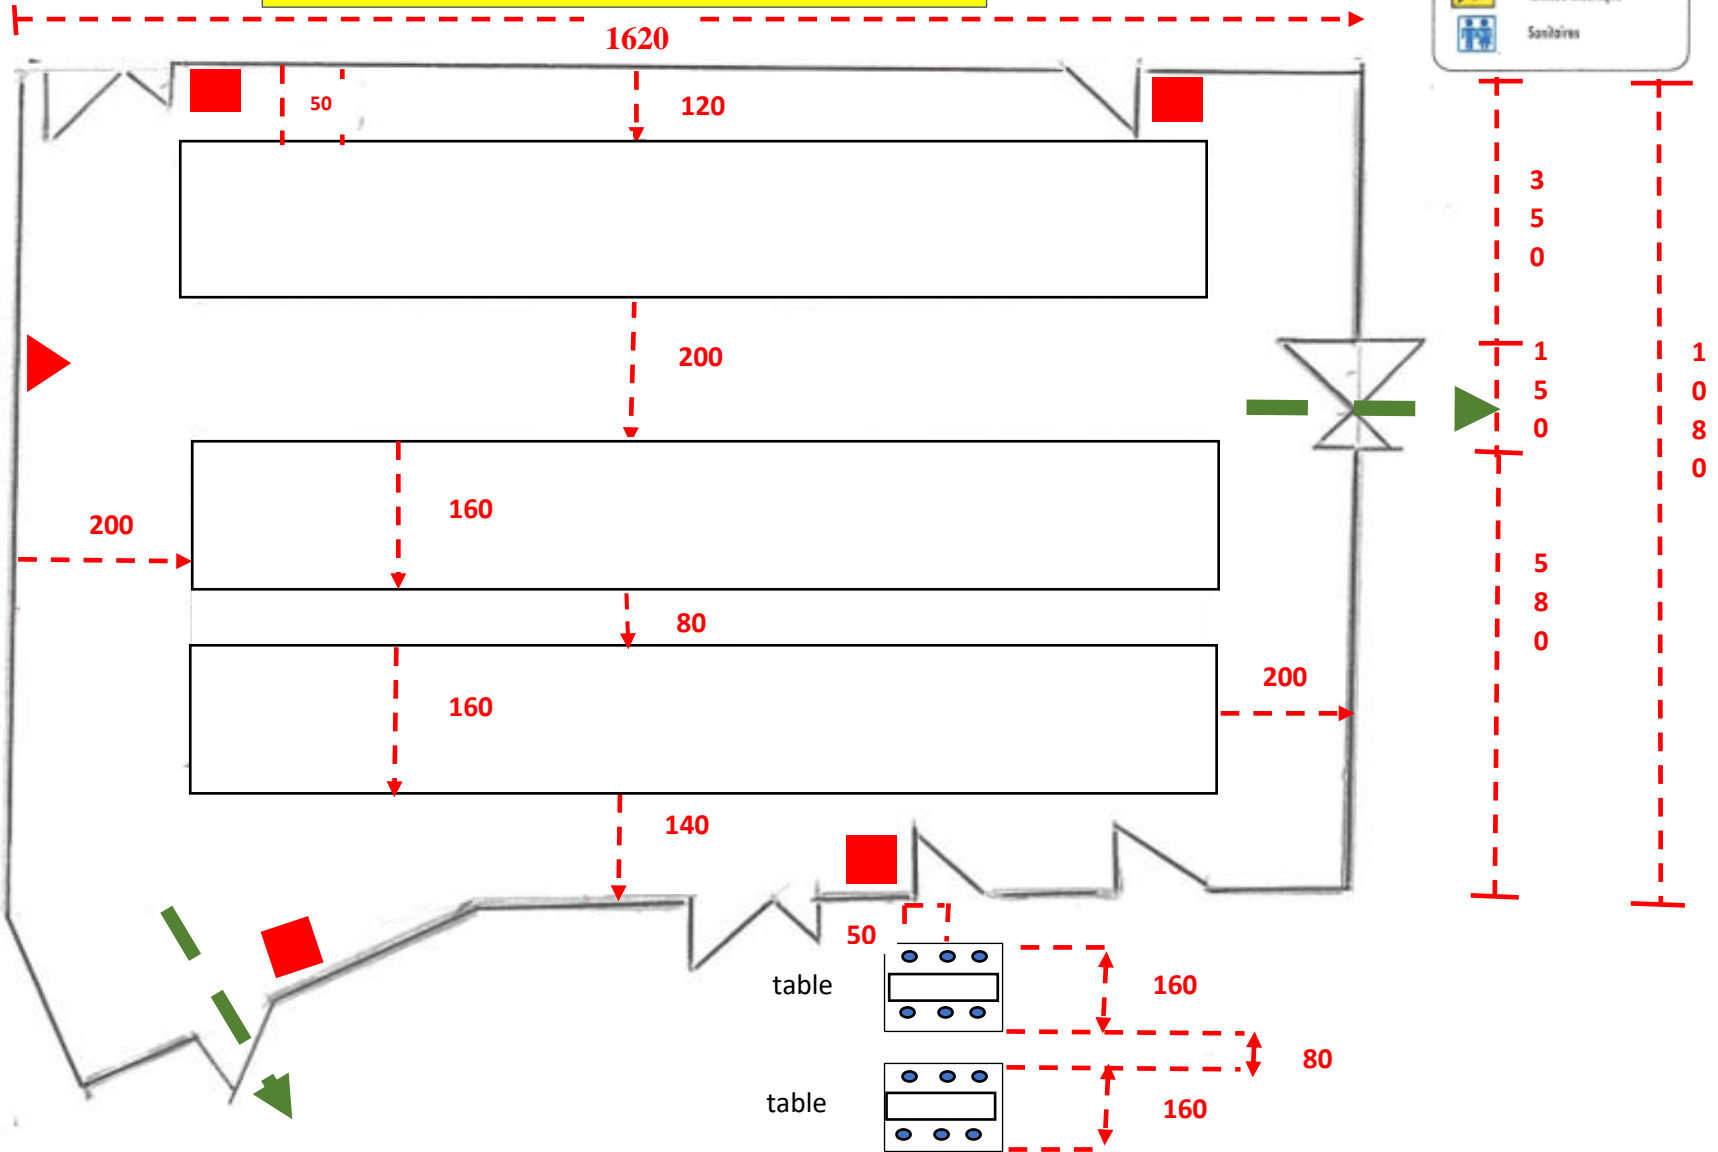

### INTERVENTION

En cas d'incendie, gardez votre calme et donnez l'alerte :  
**PREVEZ LE 18** ou **112**, le directeur ou un responsable

Attequez le foyer par la base au moyen des extincteurs sans prendre de risque

Dans la chaleur et la fumée, baissez-vous, l'air frais est près du sol

**APPEL D'URG EN E**  
**WPEURS-POMPIERS**



### EVACUATION

A l'audition du signal ou sur ordre d'un responsable, fermez les portes et les fenêtres

Suivez les Indications du guide ou dirigez vous vers les sorties les plus proches

N'utilisez pas les ascenseurs ou les monte-charges s'ils existent

Ne revenez pas en arrière sans y avoir été invité