

Capacité  
d'accueil

125










# SALLE TI AN OLL


CONFIGURATION TYPE

Conférence

C

Légende

-  Chemin d'évacuation
-  Sortie de secours
-  Extincteur à eau
-  Extincteur à CO2
-  Extincteur à poudre
-  Déclenchement alarme
-  Commande désenfumage
-  Tableau électrique
-  Sanitaires

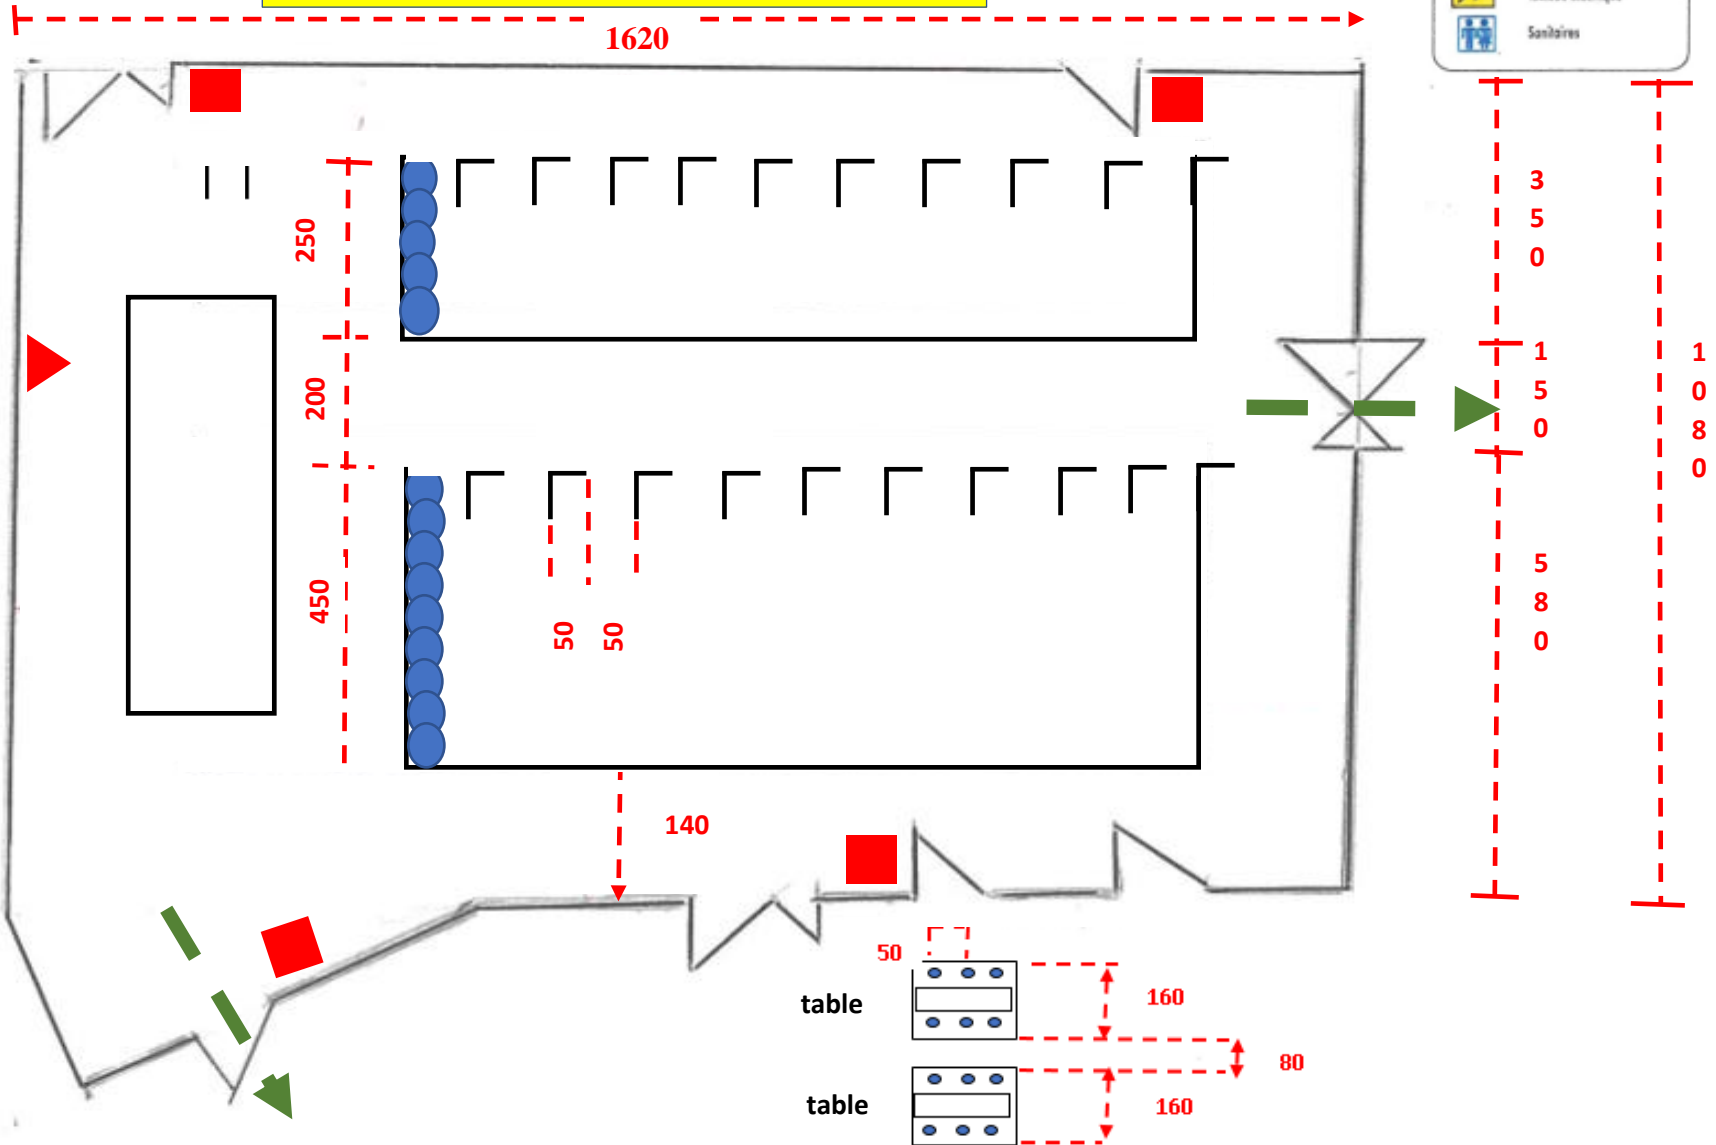

## INTERVENTION

En cas d'incendie, gardez votre calme et donnez l'alerte :  
**PREVEZ-LE : 18 ou 112**, le directeur ou un responsable

Attequez le foyer par la base au moyen des extincteurs sans prendre de risque

Dans la chaleur et la fumée, baissez-vous, l'air frais est près du sol

APPEL D'URGENCE  
NUMÉROS-PROTEGÉS



## EVACUATION

À l'audition du signal ou sur ordre d'un responsable, fermez les portes et les fenêtres

Suivez les Indications du guide ou dirigez vous vers les sorties les plus proches

N'utilisez pas les ascenseurs ou les monte-charges s'ils existent

Ne revenez pas en arrière sans y avoir été invité