

SALLE TI AN OLL

(zone aménageable)

Capacité
d'accueil

125

CONFIGURATION TYPE

D

Debout Assis

INTERVENTION

 En cas d'incendie, gardez votre calme et donnez l'alerte :
PREVEZNEZ LE 18 ou **112**, le directeur ou un responsable

 Attequez le foyer par la base au moyen des extincteurs sans prendre de risque

 Dans la chaleur et la fumée, baissez-vous, l'air frais est près du sol

APPEL DURC EN É
WPEUR S-PQMPTERS

 **18**
ou **112**


EVACUATION

 A l'audition du signal ou sur ordre d'un responsable, fermez les portes et les fenêtres


 Suivez les Indications du guide ou dirigez vous vers les sorties les plus proches

 N'utilisez pas les ascenseurs ou les monte-charges s'ils existent

 Ne revenez pas en arrière sans y avoir été invité

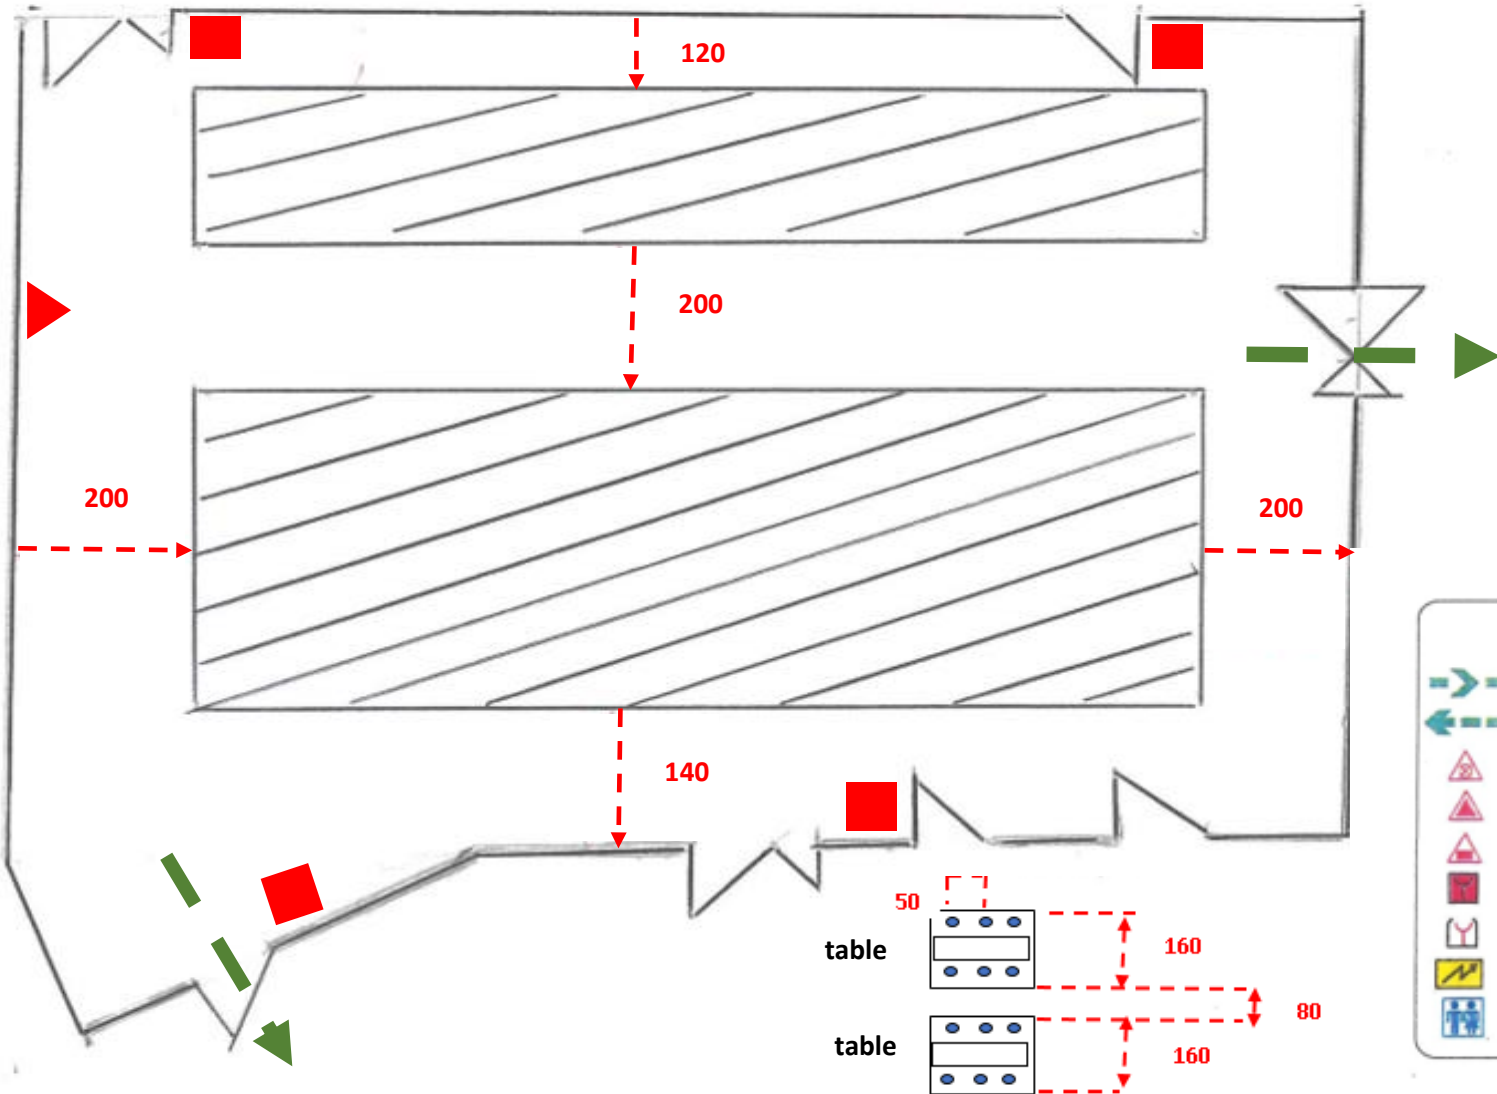

Légende

-  Chemin d'évacuation
-  Sortie de secours
-  Extincteur à eau
-  Extincteur à CO2
-  Extincteur à poudre
-  Déclenchement alarme
-  Commande désenfumage
-  Tableau électrique
-  Sanitaires