

LA FORGE (salle polyvalente)

CONFIGURATION SPECIFIQUE B3 Salon des vins et de la gastronomie

Mairie de LANRIVOARE



29290 (Finistère)
Arrondissement de Brest




Echelle 1/50^{ème}

Légende

- Chemin d'évacuation
- Sortie de secours
- Extincteur à eau
- Extincteur à CO2
- Extincteur à poudre
- Déclenchement alarme
- Commande désenfumage
- Tableau électrique
- Sanitaires

Clauses techniques

- La variante B3 associe, sans modifier les espaces sécurité, une disposition en compromis entre la version B1 et B2
- Nombre de stands : 45
- Espace entre stands : 2 m minimum
- Accès/sortie par Ti An Oll
- Validation de principe par le SDIS 29

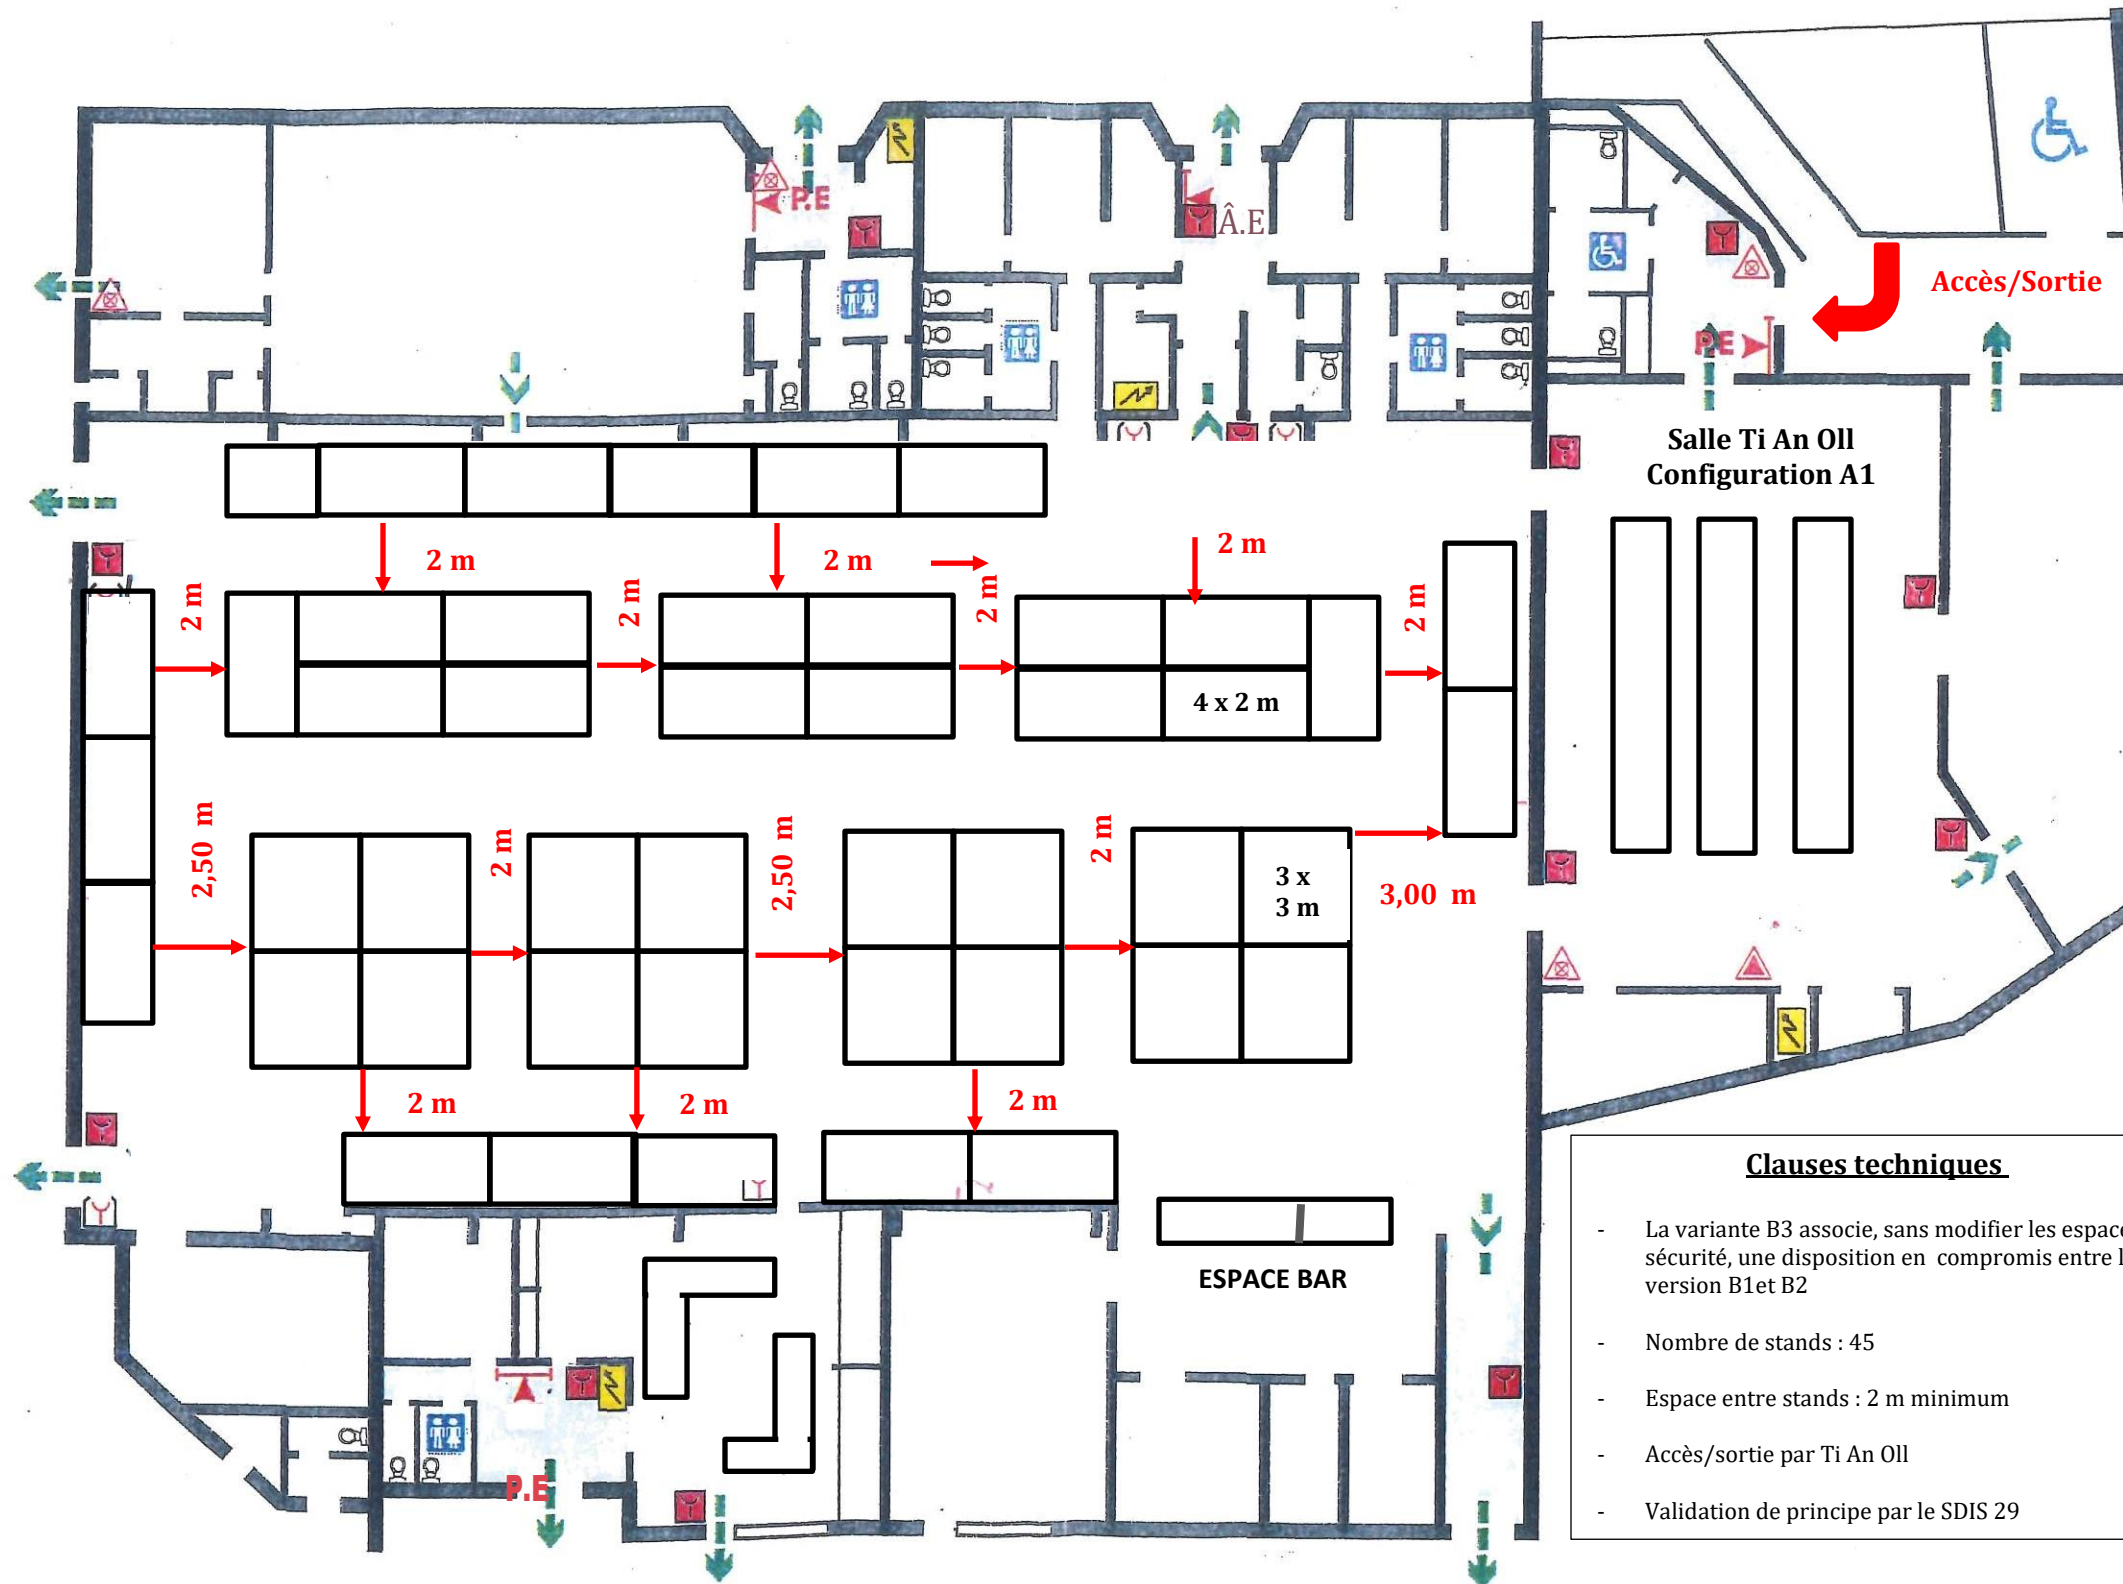

INTERVENTION

En cas d'incendie, gardez votre calme et donnez l'alerte :
PREVEZ LE : 18 ou 112
le directeur ou un responsable

Attaquez le foyer par la base au moyen des extincteurs sans prendre de risque

Dans la chaleur et la fumée, baissez-vous, l'air frais est près du sol

APPEL D'URGENCE
SAPEURS-POMPIERS



EVACUATION

A l'audition du signal ou sur ordre d'un responsable, fermez les portes et les fenêtres

Suivez les indications du guide ou dirigez vous vers les sorties les plus proches

N'utilisez pas les ascenseurs ou les monte-charges s'ils existent

Ne revenez pas en arrière sans y avoir été invité

Validation
SDIS