

# LA FORGE (salle polyvalente)

## INTERVENTION

En cas d'incendie, gardez votre calme et donnez l'alerte :  
**PREVEZ LE : 18** ou **112**  
 le directeur ou un responsable

Attaquez le foyer par la base au moyen des extincteurs sans prendre de risque

Dans la chaleur et la fumée, baissez-vous, l'air frais est près du sol

**APPEL D'URGENCE SAPEURS-POMPIERS**  
**18**  
 ou  
**112**

## EVACUATION

A l'audition du signal ou sur ordre d'un responsable, fermez les portes et les fenêtres

Suivez les indications du guide ou dirigez vous vers les sorties les plus proches

N'utilisez pas les ascenseurs ou les monte-charges s'ils existent

Ne revenez pas en arrière sans y avoir été invité

**VALIDATION SDIS**  
 date - cachet



**CONFIGURATION TYPE**  
 Braderie – Salon – Expo


**B**

**B2** DOMINOS (stand 4m x 2m)

**Capacité d'accueil \***  
**500**

**Option bar/scène**  
**440**

**\* instant T**  
**(hors membres organisation)**

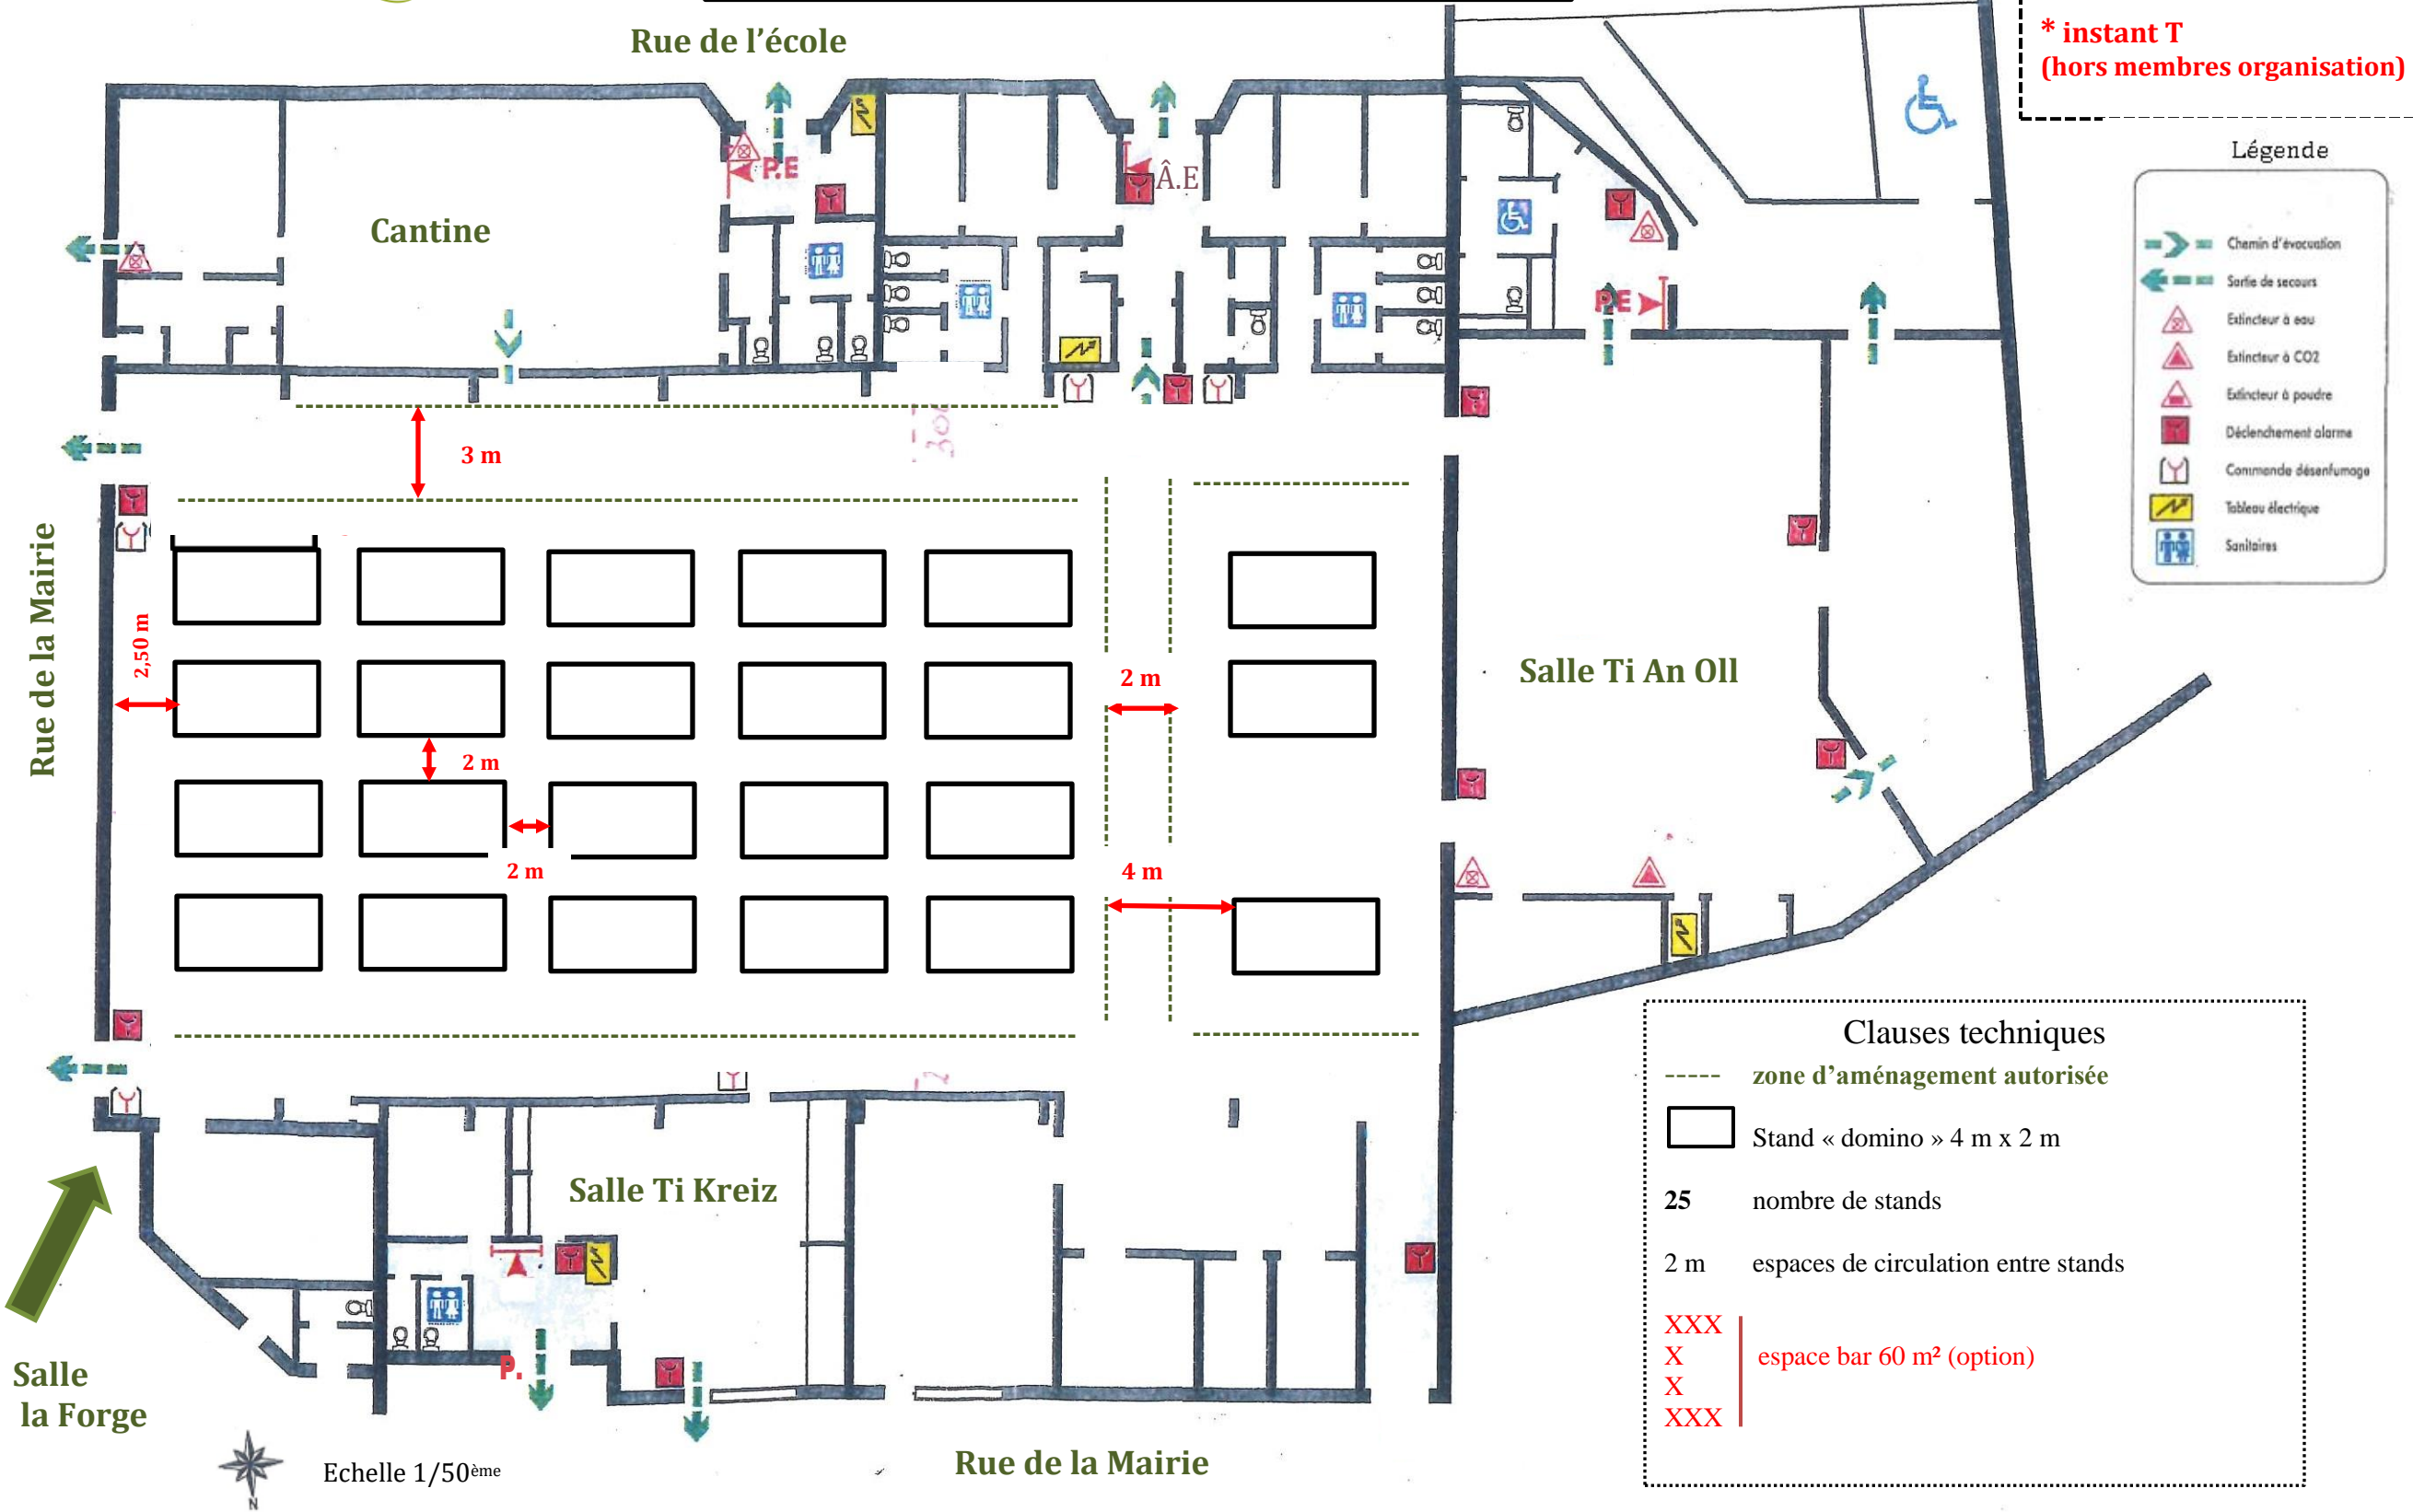

**Légende**

- Chemin d'évacuation
- Sortie de secours
- Extincteur à eau
- Extincteur à CO2
- Extincteur à poudre
- Déclenchement alarme
- Commande désenfumage
- Tableau électrique
- Sanitaires

**Clauses techniques**

- zone d'aménagement autorisée
- Stand « domino » 4 m x 2 m
- 25** nombre de stands
- 2 m** espaces de circulation entre stands
- XXX** | espace bar 60 m<sup>2</sup> (option)
- X**
- X**
- XXX**