

# LA FORGE (salle polyvalente)

## INTERVENTION

En cas d'incendie, gardez votre calme et donnez l'alerte :  
PREVEZ LE : 18 ou 112 le directeur ou un responsable

Attaquez le foyer par la base au moyen des extincteurs sans prendre de risque

Dans la chaleur et la fumée, baissez-vous, l'air frais est près du sol

APPEL D'URGENCE  
SAPEURS-POMPIERS

18  
ou  
112

## EVACUATION

A l'audition du signal ou sur ordre d'un responsable, fermez les portes et les fenêtres

Suivez les indications du guide ou dirigez vous vers les sorties les plus proches

N'utilisez pas les ascenseurs ou les monte-charges s'ils existent

Ne revenez pas en arrière sans y avoir été invité

VALIDATION SDIS  
date - cachet


Mairie de LANRIVOARE



CONFIGURATION TYPE  
Espace scénique - Bar

E

Rue de l'école

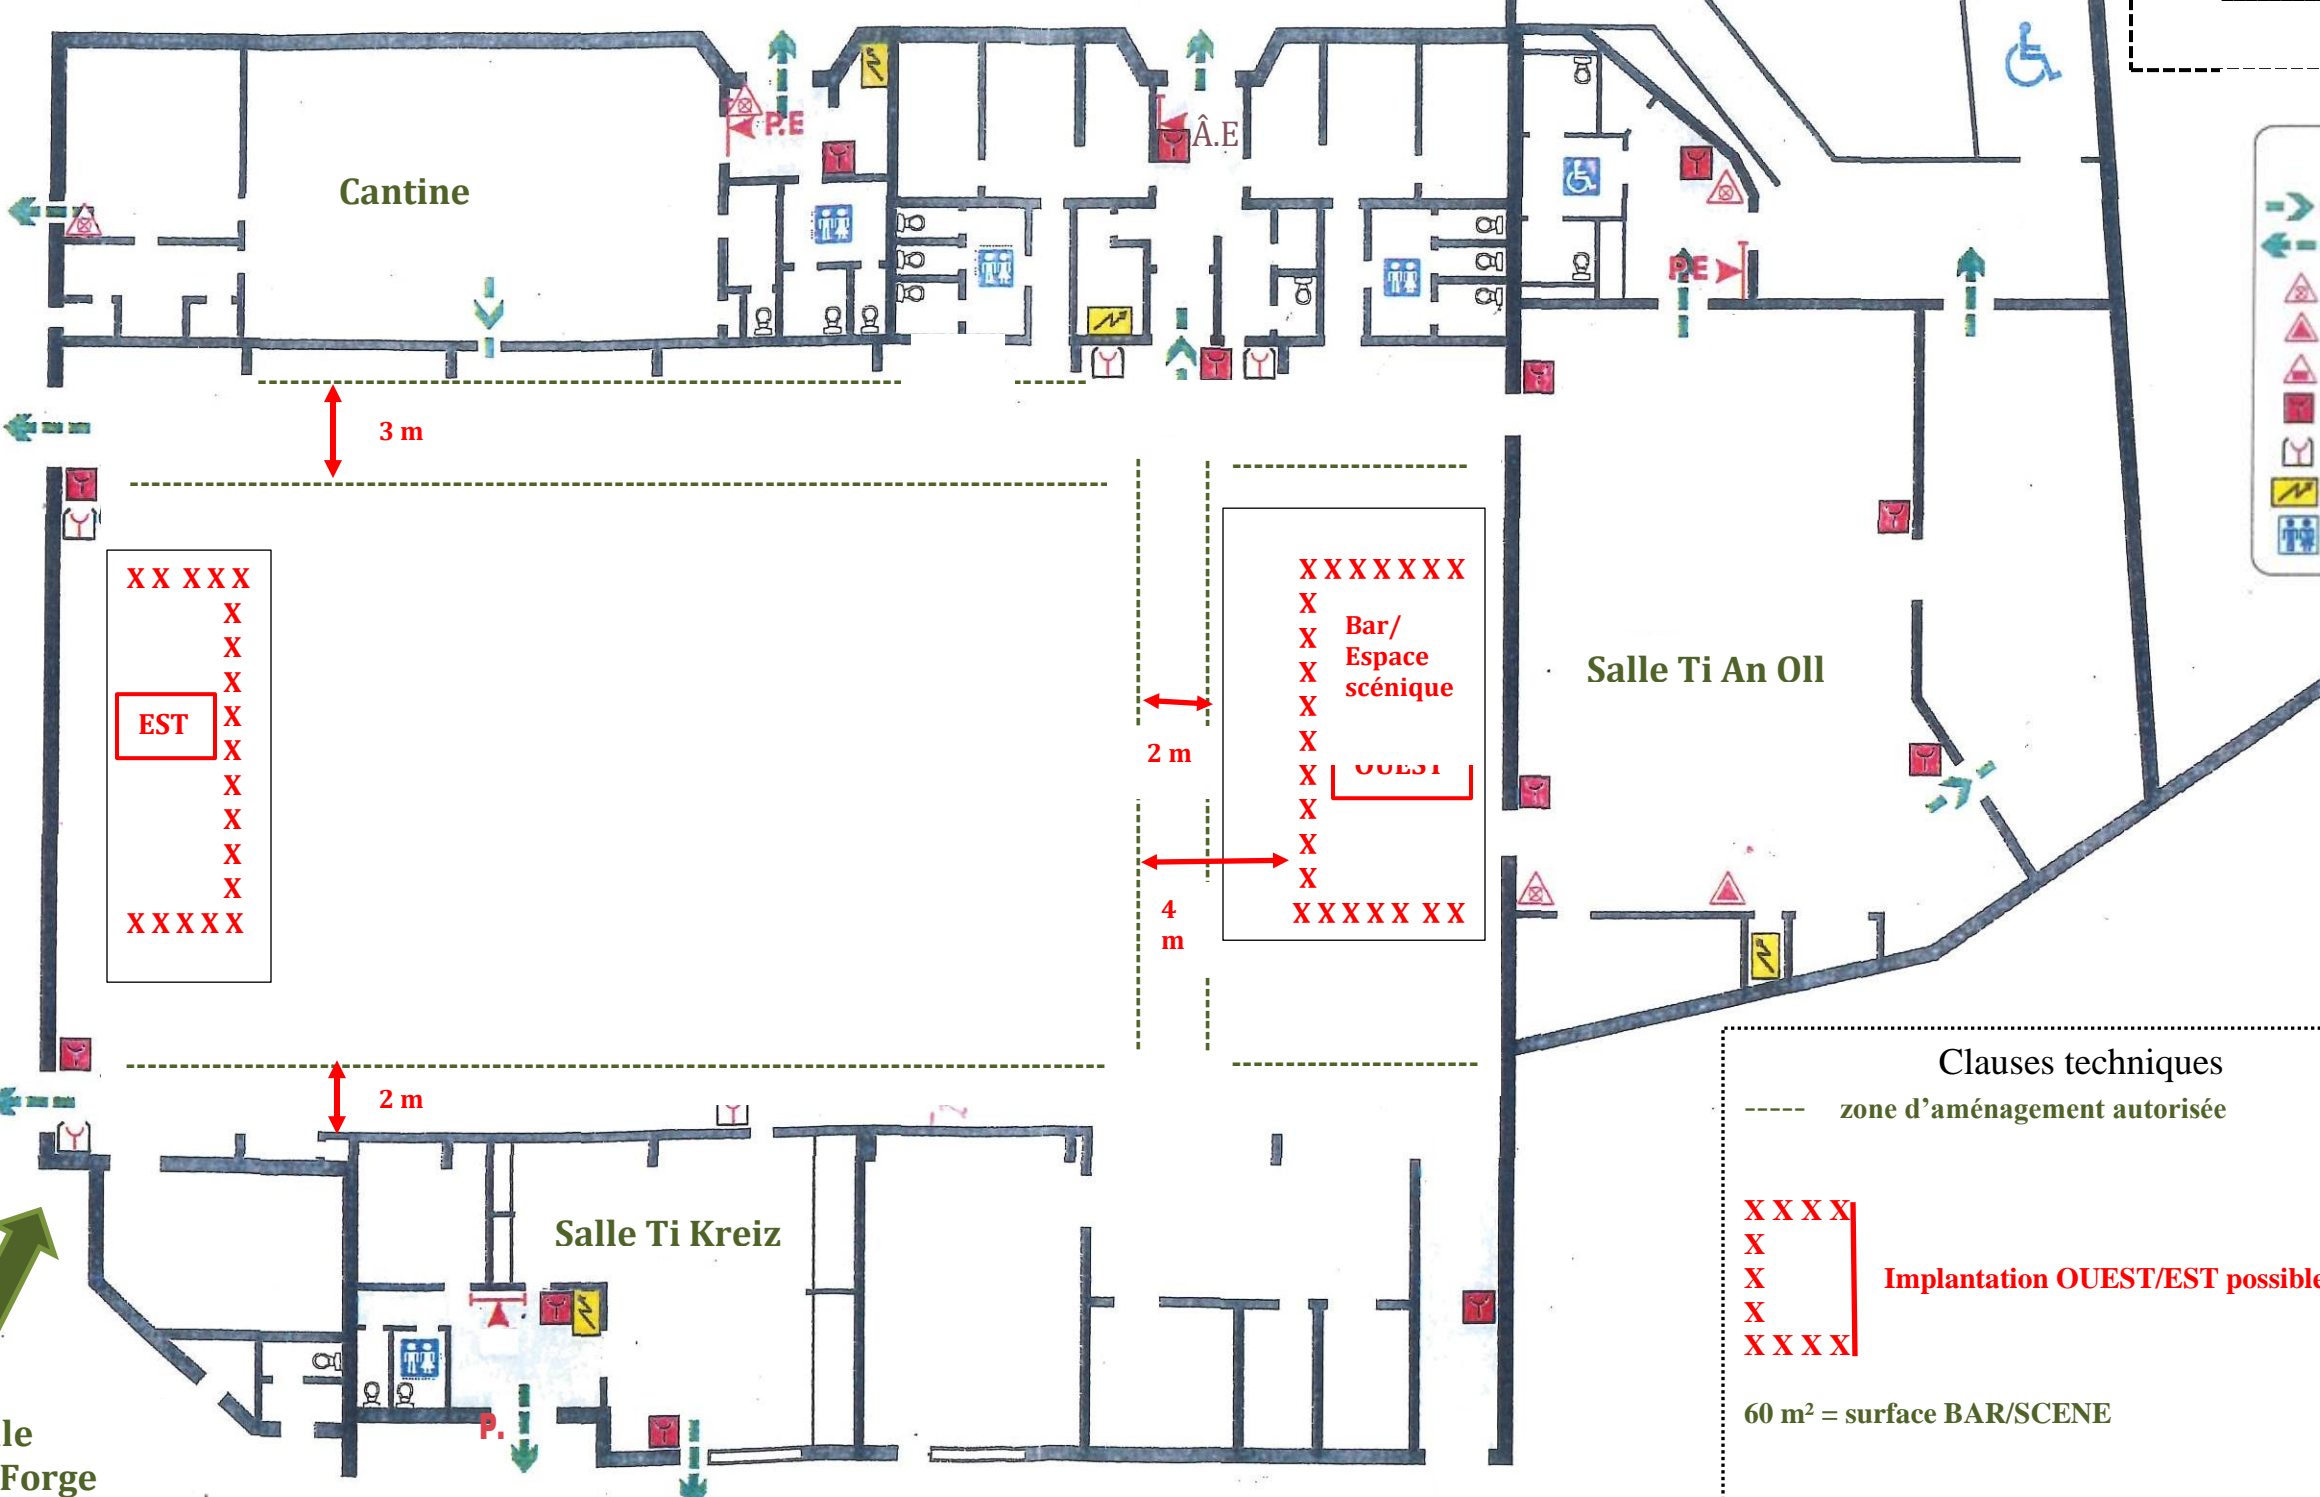

Capacité d'accueil

OPTION  
BAR/SCENE  
déduire 60 personnes  
de la capacité d'accueil de  
la configuration retenue

Légende

- Chemin d'évacuation
- ← Sortie de secours
- ▲ Extincteur à eau
- ▲ Extincteur à CO2
- ▲ Extincteur à poudre
- Déclenchement alarme
- ☎ Commande désenfumage
- ⚡ Tableau électrique
- ♿ Sanitaires

Clauses techniques

zone d'aménagement autorisée

XXXXX  
X  
X  
X  
X  
XXXXX

Implantation OUEST/EST possible

60 m<sup>2</sup> = surface BAR/SCENE

Echelle 1/50<sup>ème</sup>

Rue de la Mairie