


LA FORGE (salle polyvalente)

CONFIGURATION FETE DE NOËL

F

Mairie de LANRIVOARE

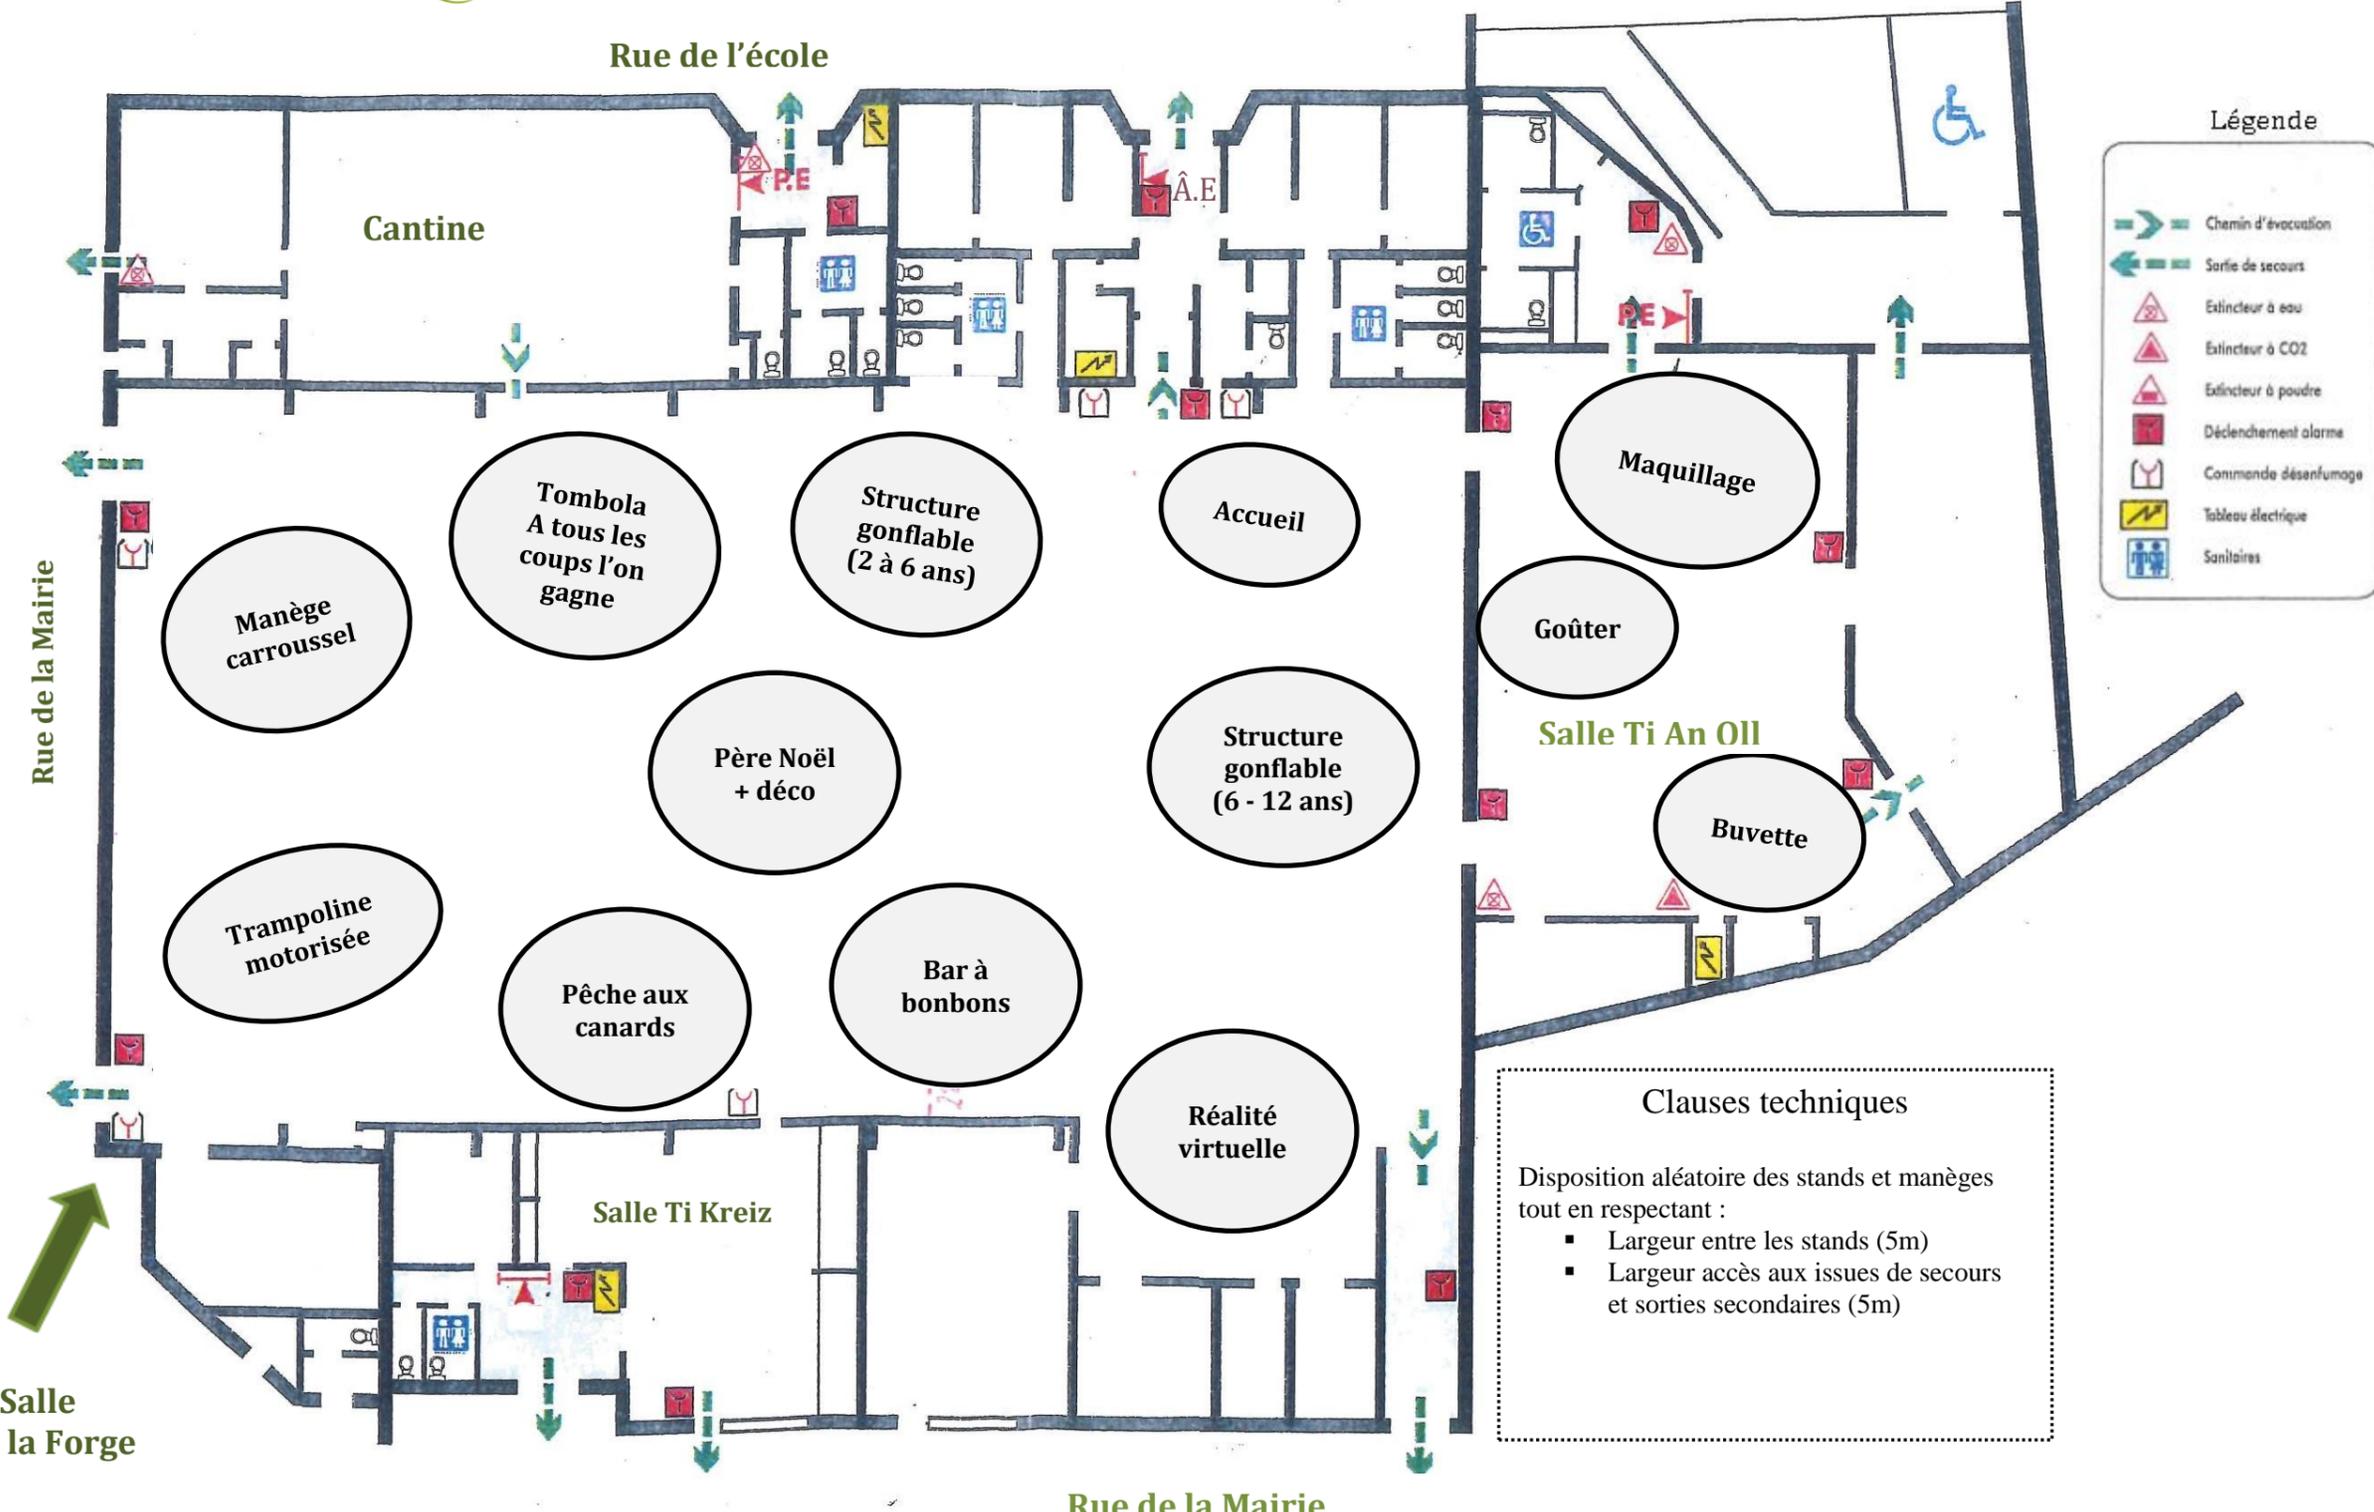

Légende

- Chemin d'évacuation
- Sortie de secours
- Extincteur à eau
- Extincteur à CO2
- Extincteur à poudre
- Déclenchement alarme
- Commande désenfumage
- Tableau électrique
- Sanitaires

Clauses techniques

- Disposition aléatoire des stands et manèges tout en respectant :
- Largeur entre les stands (5m)
 - Largeur accès aux issues de secours et sorties secondaires (5m)

INTERVENTION

En cas d'incendie, gardez votre calme et donnez l'alerte :
PREVEENEZ LE : 18 ou 112 le directeur ou un responsable

Attaquez le foyer par la base au moyen des extincteurs sans prendre de risque

Dans la chaleur et la fumée, baissez-vous, l'air frais est près du sol

APPEL D'URGENCE SAPEURS-POMPIERS



EVACUATION

A l'audition du signal ou sur ordre d'un responsable, fermez les portes et les fenêtres

Suivez les indications du guide ou dirigez vous vers les sorties les plus proches

N'utilisez pas les ascenseurs ou les monte-charges s'ils existent

Ne revenez pas en arrière sans y avoir été invité

VALIDATION SDIS

date - cachet

Salle la Forge

Rue de la Mairie